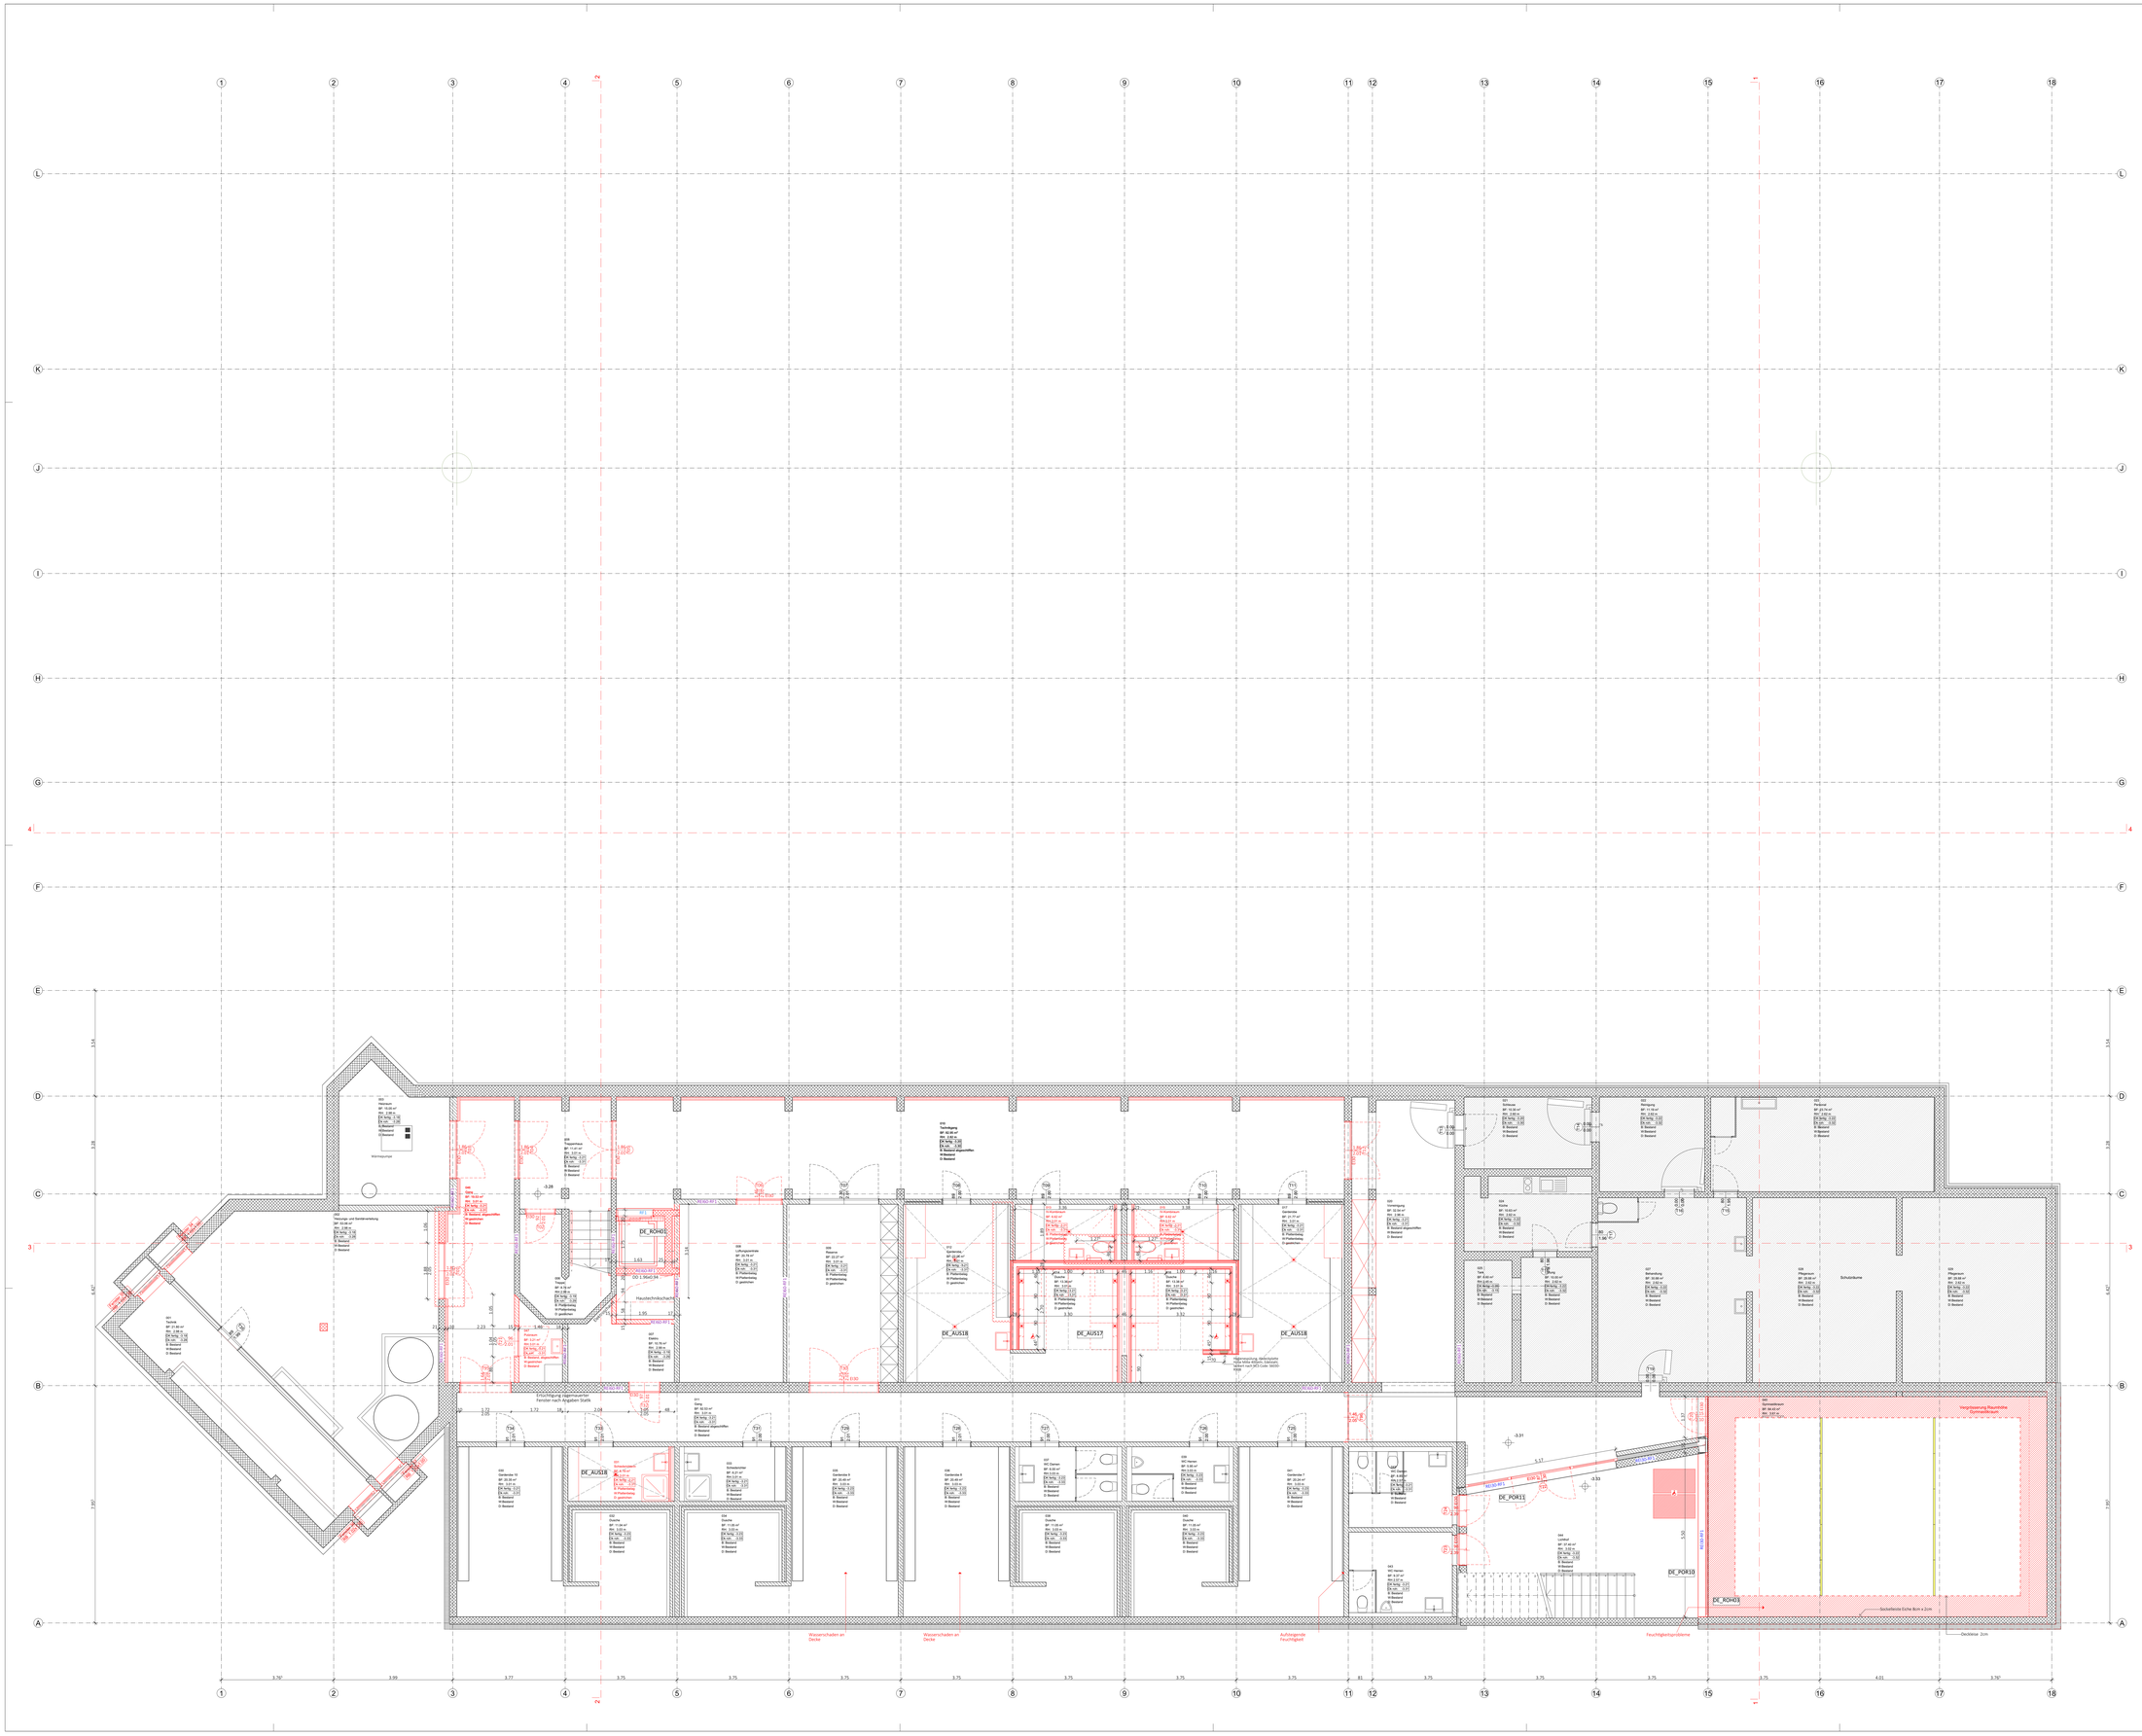

LEGENDE

	Stahlbeton		Wanddurchbruch	OK	Oberkant
	Betonfertigteil		Bodendurchbruch	UK	Unterkant
	Backstein		Deckendurchbruch	VK	Vorderkant
	Kalksandstein			FB	Fertigboden
	Holz/Holzwerkstoff		Oberkante Fertigmaß	RB	Rohboden
	Stahl		Oberkante Rohbaumaß	RH	Raumhöhe (OK FB- UK FD)
	Wärmedämmung hart		Unterkante Fertigmaß	RD	Rohdecke
	Erdreich		Unterkante Rohbaumaß	R.BK	Rohbrüstung
	Kies/Gerölt			F.BK	Fertigbrüstung
	Gips/Mörtel		Feuerwiederstand	R.ST	Rohstütze
	Neubau		Hauptzugang FW	F.ST	Fertigstütze
	Abbruch		Notzugang	SW	Schwelle
	Bestand		Türschliesser TS	B	Boden
			Fluchtwegfänge	W	Wand
				D	Decke
				DW	Dachwasser
				BA	Bodenwasserablauf
				FT	Fluchttüre
				WD	Wanddurchbruch
				DD	Deckendurchbruch
				BD	Bodendurchbruch

BEMERKUNGEN

Sämtliche Masse des Planes sind Rohmasse und sind vom Unternehmer zu prüfen. Die genauen Masse der Lieferung, Typenbezeichnungen und Materialangaben sind vom Unternehmer auf eigene Verantwortung zu kontrollieren und vom Hersteller oder Lieferanten bestätigen zu lassen. Im Allgemeinen gelten die Vorschriften des SIA und der SUVA. Dieses ist unbedingt Folge zu leisten.

Höhenangaben beziehen sich auf die Kote ±0.00. Fensterhöhen sind jeweils als Lichtmass der Rohen Fensteröffnung angegeben. Türhöhen sind jeweils von OK Fertigboden bis UK rohem Sturz angegeben. Aussparungen und Einlagen sind aus den Spezialplänen für Elektro, Sanitär, Heizung, Lüftung und Bäuerlechnik zu entnehmen. Bei Massdifferenzen und allfälligen Unklarheiten ist unverzüglich mit der Bauleitung Kontakt aufzunehmen.

BAUMANAGEMENT	PERITA AG Sihlfeldstrasse 10 8003 Zürich	Projektleitung: Julia Müller Tel: +41 58 255 07 17 email: julia.mueller@perita.ch
BAUINGENIEURIN	WSP Ingenieure und Berater AG Lindenstrasse 16 6340 Baar	Projektleitung: Nicole Schwertmann tel: +41 58 424 50 26 email: nicole.schwertmann@wsp.com
KANALISATION	WSP Ingenieure und Berater AG Egglishtrasse 28 8032 Zürich	Projektleitung: Charlotte Farine tel: +41 58 424 59 45 email: charlotte.farine@wsp.com
ELEKTROINGENIEUR	WSP Suisse AG Egglishtrasse 28 8032 Zürich	Projektleitung: Florin Elsci tel: +41 43 299 62 84 email: florin.elsci@wsp.com
HLKKS INGENIEUR	WSP Suisse AG Egglishtrasse 28 8032 Zürich	Projektleitung: Graziano Giaccio tel: +41 43 299 62 65 email: graziano.giaccio@wsp.com
BAUPHYSIK	WSP Ingenieure und Berater AG Egglishtrasse 28 8032 Zürich	Projektleitung: Yanis Python Tel: +41 58 424 51 10 email: yanis.python@wsp.com
BRANDSCHUTZ	WSP Ingenieure und Berater AG Stauffacherstrasse 131 3014 Bern	Projektleitung: Lydia Briggeli Tel: +41 58 424 00 57 email: lydia.briggeli@wsp.com

Index-ID	Datum	REV Gezeichnet von	Änderungen-Name
R1	11.12.2025	vk	Anpassung Türen OG, Anpassungen Holzbau
R2	26.01.2026	vk	Anpassung Aufzugs- und Haustechnikschacht, Verschiebung und Reduktion Abbaute Gardenlaien OG, Wandbäue Dusche 211, Wand Dusche 014/016 UG
R3	16.03.2026	vk	1. Haustechnikschacht, Einfall Gerätekreuzmaß, Film Gard Lehrpersonal, DW Achse B18, Position Sanitär nachgeführt, T84 verschoben, Wand 002 Heizung UG

BAUHERRSCHAFT

Gemeinde Herrliberg
Forchstrasse 9,
8704 Herrliberg
Tel.: 044 915 91 41
Mail: gemeinde@herrliberg.ch

PLANERGESEITEN

illiz

illiz architektur GmbH
Zeltweg 7
8032 Zürich
Tel.: +41 (0) 44 542 7312
Mail: office@illiz.ch
Projektleitung: Vera Kontos

PLANERGESEITEN

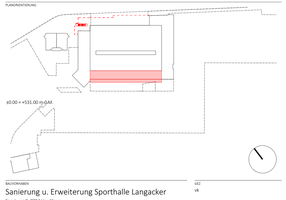

±0.00 = +531.00 m ÜM

BAUVORHABEN

Sanierung u. Erweiterung Sporthalle Langacker
Sportweg 8, 8704 Herrliberg
Katasterhr: 6140

LEIZ
vk

REV LEIZ
vk

DATUM
05.11.2025

REV DATUM
16.03.2026

PLANUNGSPHASE
Def. Ausführungsplanung

MASSSTAB
1:50

FORMAT
168.00/118.80

PLANTITEL
Untergeschoss

PLANNUNGSNR.
LANG_06_G01_UG_R3