Schnitt 3-3

Schnitt 4-4

LEGENDE

Stahlbeton	Wanddurchbruch	OK Oberkant
Betonfertigteil	Bodendurchbruch	UK Unterkant
Backstein	Deckendurchbruch	VK Vorderkant
Kalksandstein		FB Fertigboden
Holz/Holzwerkstoff	Oberkante Fertigmaß	FD Fertigdecke
Stahl	Oberkante Rohbaumaß	RB Rohboden
Wärmedämmung hart	Unterkante Fertigmaß	RH Raumhöhe (OK FB- UK FD
Erdreich	Unterkante Rohbaumaß	RD Rohdecke
Kies/Geröll		R.BR. Rohbrüstung
Gips/Mörtel	EI 30 Feuerwiederstand	F.BR. Fertigbrüstung
Neubau	Hauptzugang FW	R.ST. Rohsturz
Abbruch	Notausgang	F.ST. Fertigsturz
Bestand	Türschliesser TS	SW Schwelle
	Fluchtweglänge	

B	Boden
W	Wand
D	Decke
DW	Dachwasser
BA	Bodenwasserablauf
FT	Fluchttüre
WD	Wanddurchbruch
DD	Deckendurchbruch
BD	Bodendurchbruch

BEMERKUNGEN

Sämtliche Masse des Planes sind Rohmasse und sind vom Unternehmer zu prüfen. Die genauen Masse der Lieferung, Typenbezeichnungen und Materialangaben sind vom Unternehmer auf eigene Verantwortung zu kontrollieren und vom Hersteller oder Lieferanten bestätigen zu lassen. Im Allgemeinen gelten die Vorschriften des SIA und der SUVA. Diesen ist unbedingt Folge zu leisten.

Höhenangaben beziehen sich auf die Kote ±0.00. Fensterhöhen sind jeweils als Lichtmass der Rohen Fensteröffnung angegeben. Türhöhen sind jeweils von OK Fertigboden bis UK rohem Sturz angegeben. Aussparungen und Einlagen sind aus den Spezialplänen für Elektro, Sanitär, Heizung, Lüftung und Bädertechnik zu entnehmen. Bei Massdifferenzen und allfälligen Unklarheiten ist unverzüglich mit der Bauleitung Kontakt aufzunehmen.

BAUMANAGEMENT	PERITA AG Sihlfeldstrasse 10 8003 Zürich	Projektleitung: Julia Müller tel: +41 58 255 07 17 email: julia.mueller@perita.ch
BAUINGENIEURIN	WSP Ingenieure und Berater AG Lindenstrasse 16 6340 Baar	Projektleitung: Nicole Schwerzmann tel: +41 58 424 50 26 email: nicole.schwerzmann@wsp.com
KANALISATION	WSP Ingenieure und Berater AG Eggbühlstrasse 28 8032 Zürich	Projektleitung: Charlotte Farine tel: +41 58 424 99 45 email: charlotte.farine@wsp.com
ELEKTROINGENIEUR	WSP Suisse AG Eggbühlstrasse 28 8032 Zürich	Projektleitung: Flurim Elezi tel: +41 43 299 62 84 email: flurim.elezi@wsp.com
HLKKS INGENIEUR	WSP Suisse AG Eggbühlstrasse 28 8032 Zürich	Projektleitung: Graziano Giaccio tel: +41 43 299 62 65 email: graziano.giaccio@wsp.com
BAUPHYSIK	WSP Ingenieure und Berater AG Eggbühlstrasse 28 8032 Zürich	Projektleitung: Yanis Python Tel: +41 58 424 51 10 email: yanis.python@wsp.com
BRANDSCHUTZ	WSP Ingenieure und Berater AG Stauffacherstrasse 131 3014 Bern	Projektleitung: Lydia Binggeli Tel: +41 58 424 00 57 email: lydia.binggeli@wsp.com

Index-ID	Datum	REV Gezeichnet von	Änderungen-Name
R1	11.12.2025	vk	Anpassung Türen OG, Anpassungen Holzbau
R2	26.01.2026	vk	Anpassung Aufzugs- und Haustechnikschacht, Verschiebung und Reduktion Abläufe Garderoben OG, Wanddicke Dusche 211, Wand Dusche 014/016 UG
R3	16.03.2026	vk	1. Haustechnikschacht, Entfall Getränkeautomat, Fön Gard Lehrpersonal, DW Achse B/18, Position Sanitär nachgeführt, T84 verschoben, Wand 002 Heizung UG

BAUHERRSCHAFT

Gemeinde Herrliberg
Forchstrasse 9,
8704 Herrliberg
Tel.: 044 915 91 41
Mail: gemeinde@herrliberg.ch

PLANVERFASSERIN

illiz

illiz architektur GmbH
Zeltweg 7
8032 Zürich
Tel.: +41 (0) 44 542 7312
Mail: office@illiz.ch
Projektleitung: Vera Kontos

PLANORIENTIERUNG

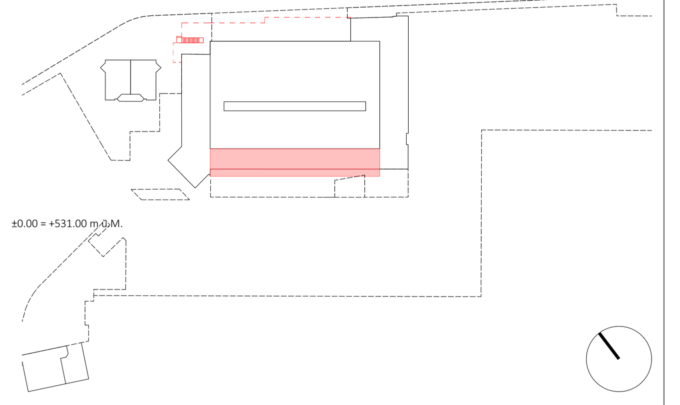

BAUVORHABEN

Sanierung u. Erweiterung Sporthalle Langacker

Sportweg 8, 8704 Herrliberg
KatasterNr: 6140

GEZ: vk
REV GEZ: vk
DATUM: 05.11.2025
REV DATUM: 16.03.2026

PLANUNGSPHASE: Def. Ausführungsplanung
MASSSTAB: 1:50
FORMAT: 168.00/90.00

PLANTITEL: Schnitt 3-3, 4-4
PLANNUMMER: LANG_06_SN2_R3