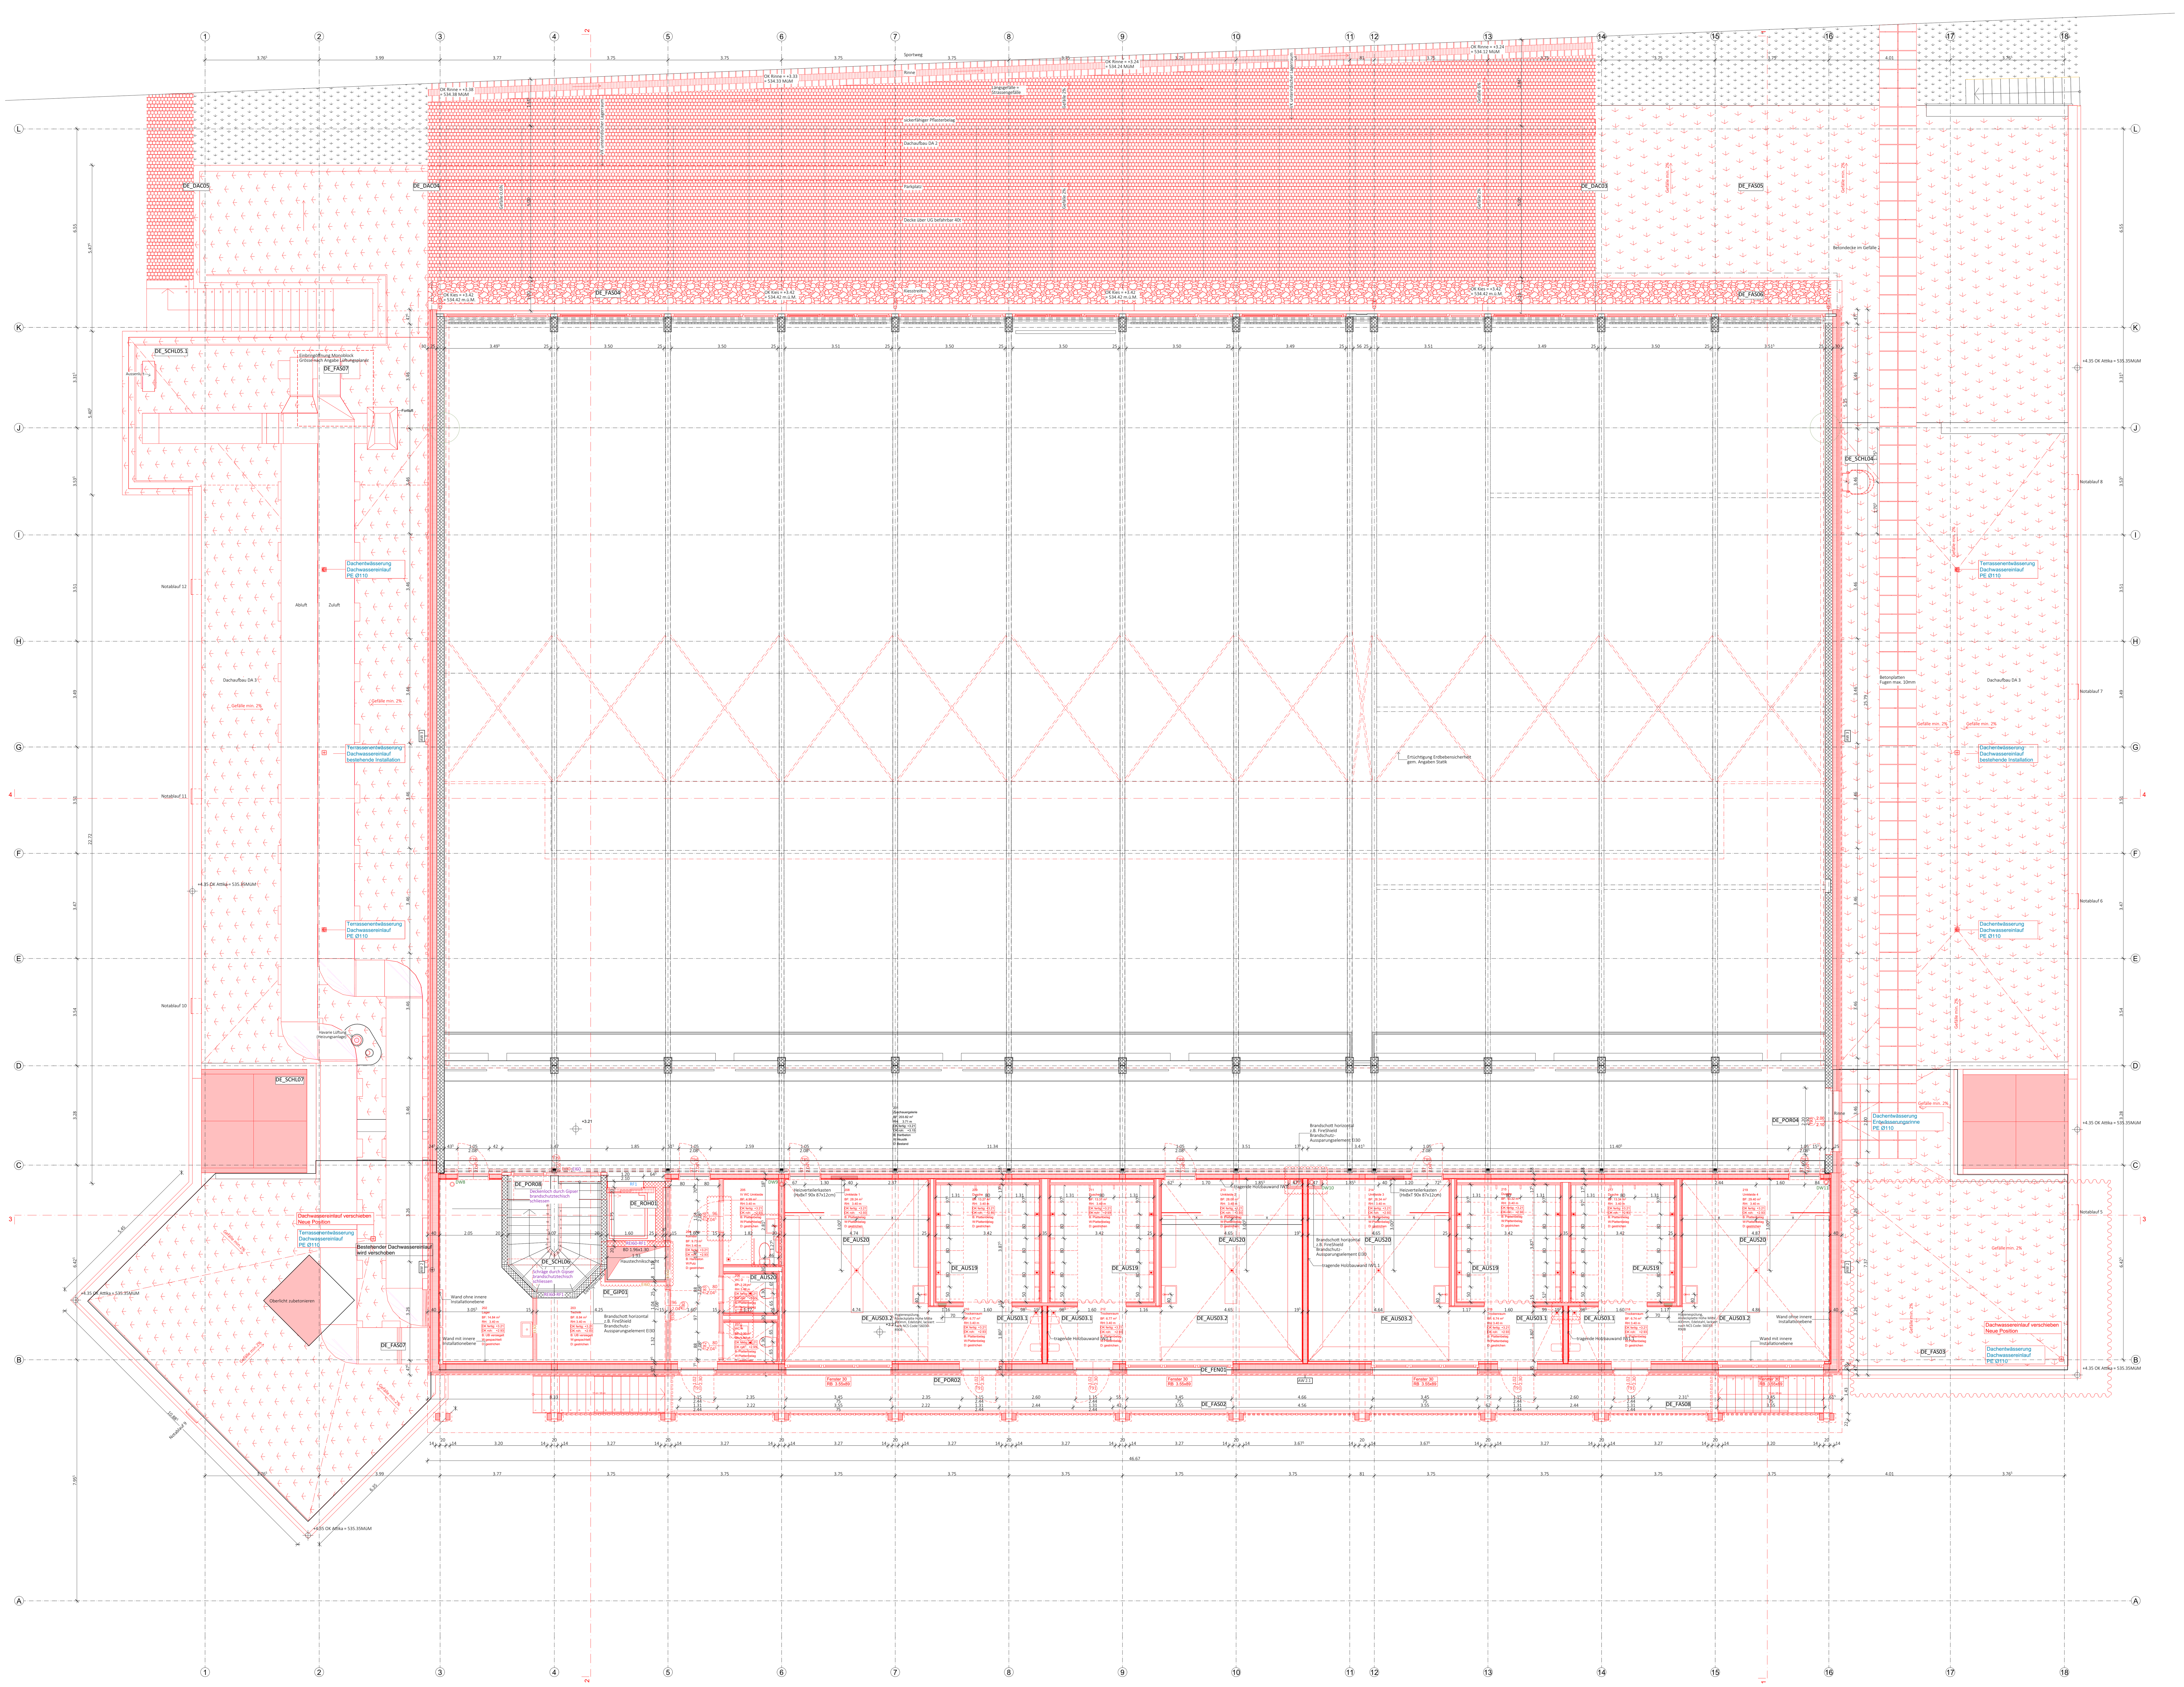

LEGENDE

	Stahlbeton		Wanddurchbruch	OK	Oberkant
	Betonfertigteil		Bodendurchbruch	UK	Unterkant
	Backstein		Deckendurchbruch	VK	Vorderkant
	Kalksandstein			FB	Fertigboden
	Holz/Holzwerkstoff		Oberkante Fertigmaß	FD	Fertigdecke
	Stahl		Oberkante Rohbaumaß	RB	Rohboden
	Wärmedämmung hart		Unterkante Fertigmaß	RH	Raumhöhe (OK FB- UK FD)
	Erdreich		Unterkante Rohbaumaß	RD	Rohdecke
	Kies/Geröll			R.BR.	Rohbrüstung
	Gips/Mörtel	EI 30	Feuerwiederstand	F.BR.	Fertigbrüstung
			Hauptzugang FW	R.ST.	Rohsturz
	Neubau		Notausgang	F.ST.	Fertigsturz
	Abbruch		Türschliesser TS	SW	Schwelle
	Bestand		Fluchtweglänge		
				B	Boden
				W	Wand
				D	Decke
				DW	Dachwasser
				BA	Bodenwasserablauf
				FT	Fluchttüre
				WD	Wanddurchbruch
				DD	Deckendurchbruch
				BD	Bodendurchbruch

BEMERKUNGEN

Sämtliche Masse des Planes sind Rohmasse und sind vom Unternehmer zu prüfen. Die genauen Masse der Lieferung, Typenbezeichnungen und Materialangaben sind vom Unternehmer auf eigene Verantwortung zu kontrollieren und vom Hersteller oder Lieferanten bestätigen zu lassen. Im Allgemeinen gelten die Vorschriften des SIA und der SUVA. Diesen ist unbedingt Folge zu leisten.

Höhenangaben beziehen sich auf die Kote ±0.00. Fensterhöhen sind jeweils als Lichtmass der Rohen Fensteröffnung angegeben. Türhöhen sind jeweils von OK Fertigboden bis UK rohem Sturz angegeben. Aussparungen und Einlagen sind aus den Spezialplänen für Elektro, Sanitär, Heizung, Lüftung und Bädertechnik zu entnehmen. Bei Massdifferenzen und allfälligen Unklarheiten ist unverzüglich mit der Bauleitung Kontakt aufzunehmen.

BAUMANAGEMENT	PERITA AG Sihlfeldstrasse 10 8003 Zürich	Projektleitung: Julia Müller tel: +41 58 255 07 17 email: julia.mueller@perita.ch
BAUINGENIEURIN	WSP Ingenieure und Berater AG Lindenstrasse 16 6340 Baar	Projektleitung: Nicole Schwerzmann tel: +41 58 424 50 26 email: nicole.schwerzmann@wsp.com
KANALISATION	WSP Ingenieure und Berater AG Eggbühlstrasse 28 8032 Zürich	Projektleitung: Charlotte Farine tel: +41 58 424 99 45 email: charlotte.farine@wsp.com
ELEKTROINGENIEUR	WSP Suisse AG Eggbühlstrasse 28 8032 Zürich	Projektleitung: Flurim Elezi tel: +41 43 299 62 84 email: flurim.elezi@wsp.com
HLKKS INGENIEUR	WSP Suisse AG Eggbühlstrasse 28 8032 Zürich	Projektleitung: Graziano Giaccio tel: +41 43 299 62 65 email: graziano.giaccio@wsp.com
BAUPHYSIK	WSP Ingenieure und Berater AG Eggbühlstrasse 28 8032 Zürich	Projektleitung: Yanis Python Tel: +41 58 424 51 10 email: yanis.python@wsp.com
BRANDSCHUTZ	WSP Ingenieure und Berater AG Stauffacherstrasse 131 3014 Bern	Projektleitung: Lydia Binggeli Tel: +41 58 424 00 57 email: lydia.binggeli@wsp.com

Index-ID	Datum	REV Gezeichnet von	Änderungen-Name
R1	11.12.2025	vk	Anpassung Türen OG, Anpassungen Holzbau
R2	26.01.2026	vk	Anpassung Aufzugs- und Haustechnikschacht, Verschiebung und Reduktion Abläufe Garderoben OG, Wanddicke Dusche 211, Wand Dusche 014/016 UG
R3	16.03.2026	vk	1. Haustechnikschacht, Entfall Getränkeautomat, Fön Gard Lehrpersonal, DW Achse B/18, Position Sanitär nachgeführt, T84 verschoben, Wand 002 Heizung UG

BAUHERRSCHAFT

Gemeinde Herrliberg
Forchstrasse 9,
8704 Herrliberg
Tel.: 044 915 91 41
Mail: gemeinde@herrliberg.ch

PLANVERFASSERIN

illiz

illiz architektur GmbH
Zeltweg 7
8032 Zürich
Tel.: +41 (0) 44 542 7312
Mail: office@illiz.ch
Projektleitung: Vera Kontos

PLANORIENTIERUNG

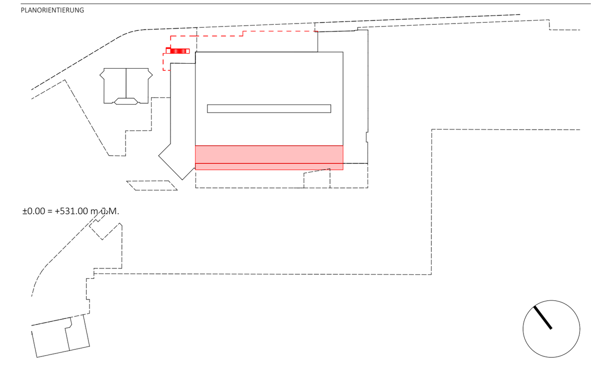

BAUVORHABEN

Sanierung u. Erweiterung Sporthalle Langacker

Sportweg 8, 8704 Herrliberg
KatasterNr: 6140

GEZ	vk
REV GEZ	vk
DATUM	05.11.2025
REV DATUM	16.03.2026
PLANUNGSPHASE	Def. Ausführungsplanung
MASSSTAB	1:50
FORMAT	168.00/118.80
PLANTITEL	Obergeschoss
PLANNUMMER	LANG_06_G03_OG_R3